






(1) 施設配置図 (所内全体図)

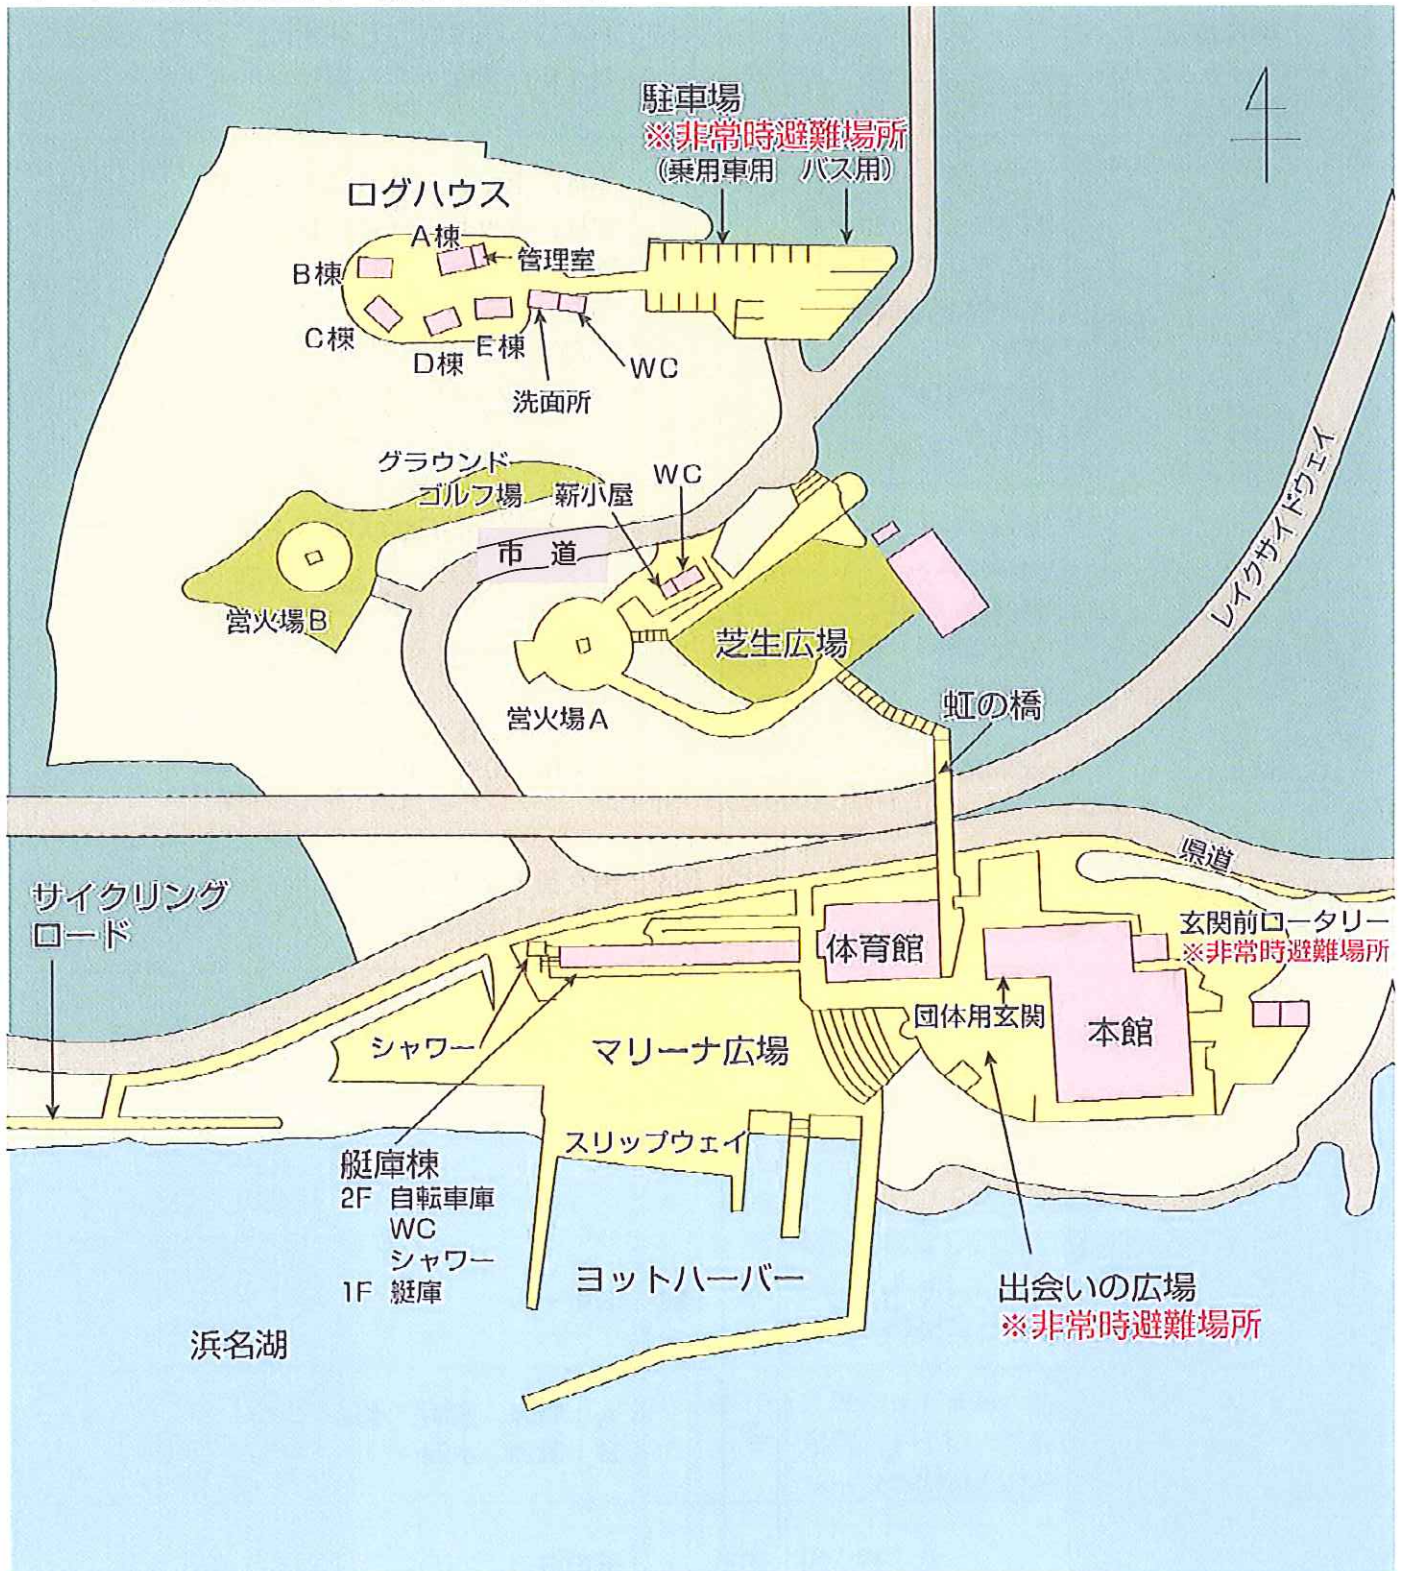


(2) 施設平面図・防災設備・避難経路 (本館・体育館・艇庫)

→は、避難経路です。入所した際には必ず確認してください。

本館

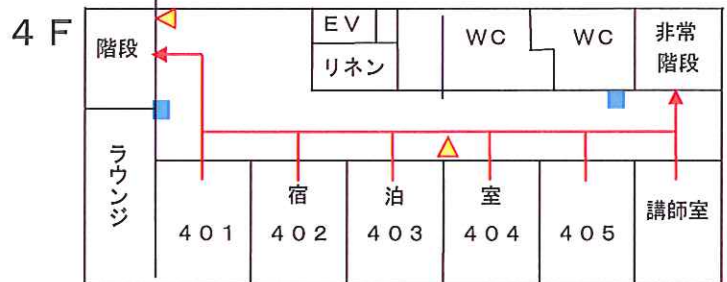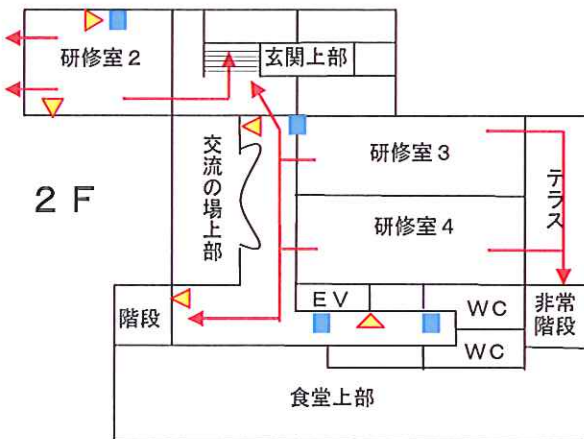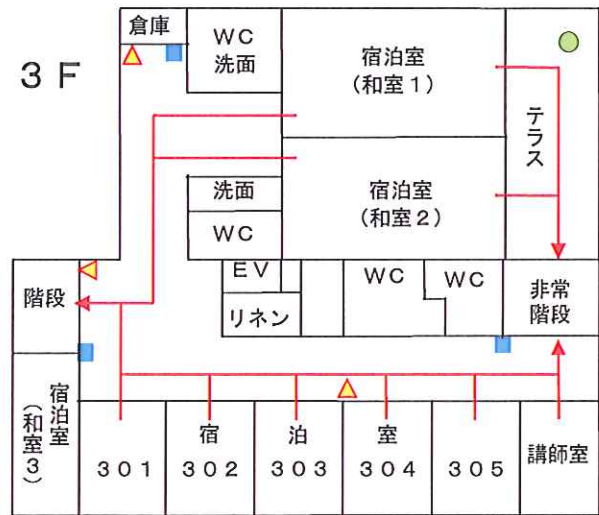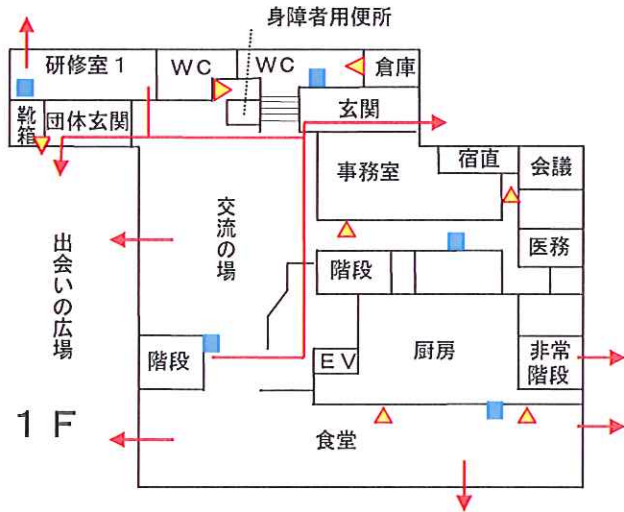

5 F

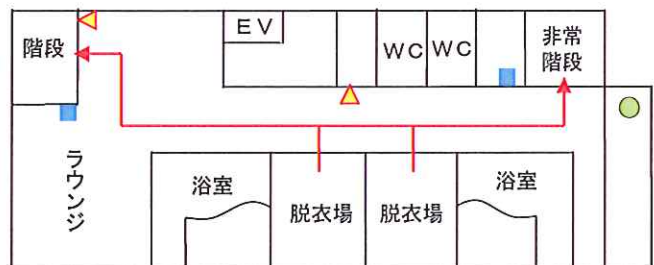

艇庫棟・体育館

